

Sentite
en casa



DUPLEX NAZARETH 02



UBICACIÓN


Ciudad: Asunción – Barrio Nazareth


Dirección: Cancio Ayala Cantero 1641 esq. Melgarejo Porta

Ubicación privilegiada: ofrece lo mejor de ambos mundos: la tranquilidad de un entorno residencial y la comodidad de tener todo a su alcance.


Ubicación estratégica: rodeado por importantes Avdas. como Médicos del Chaco, Fernando de la Mora, República Argentina y Eusebio Ayala lo que los convierte en un punto de conectividad total.

Colegios, supermercados y comercios hacen de esta zona una ubicación privilegiada.

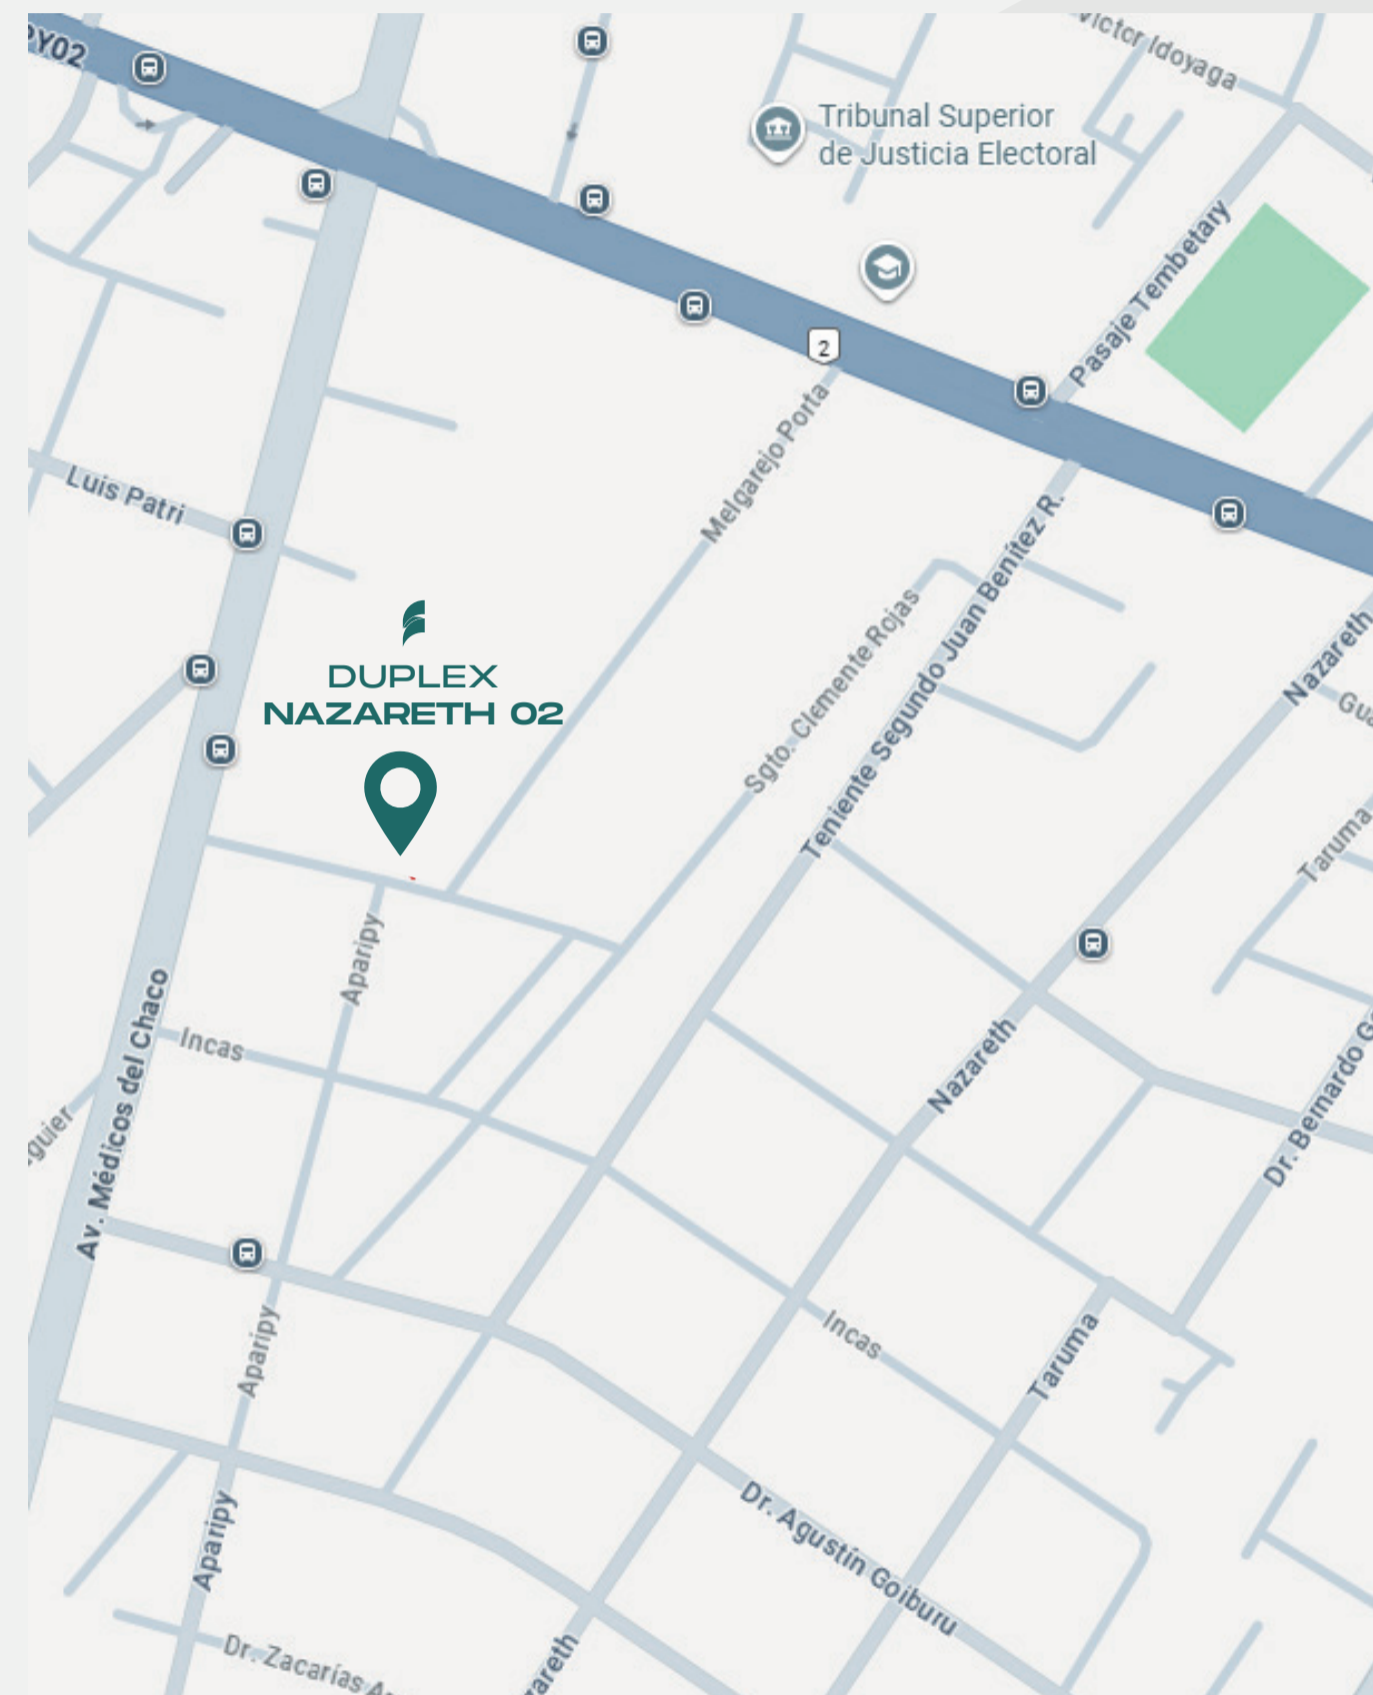

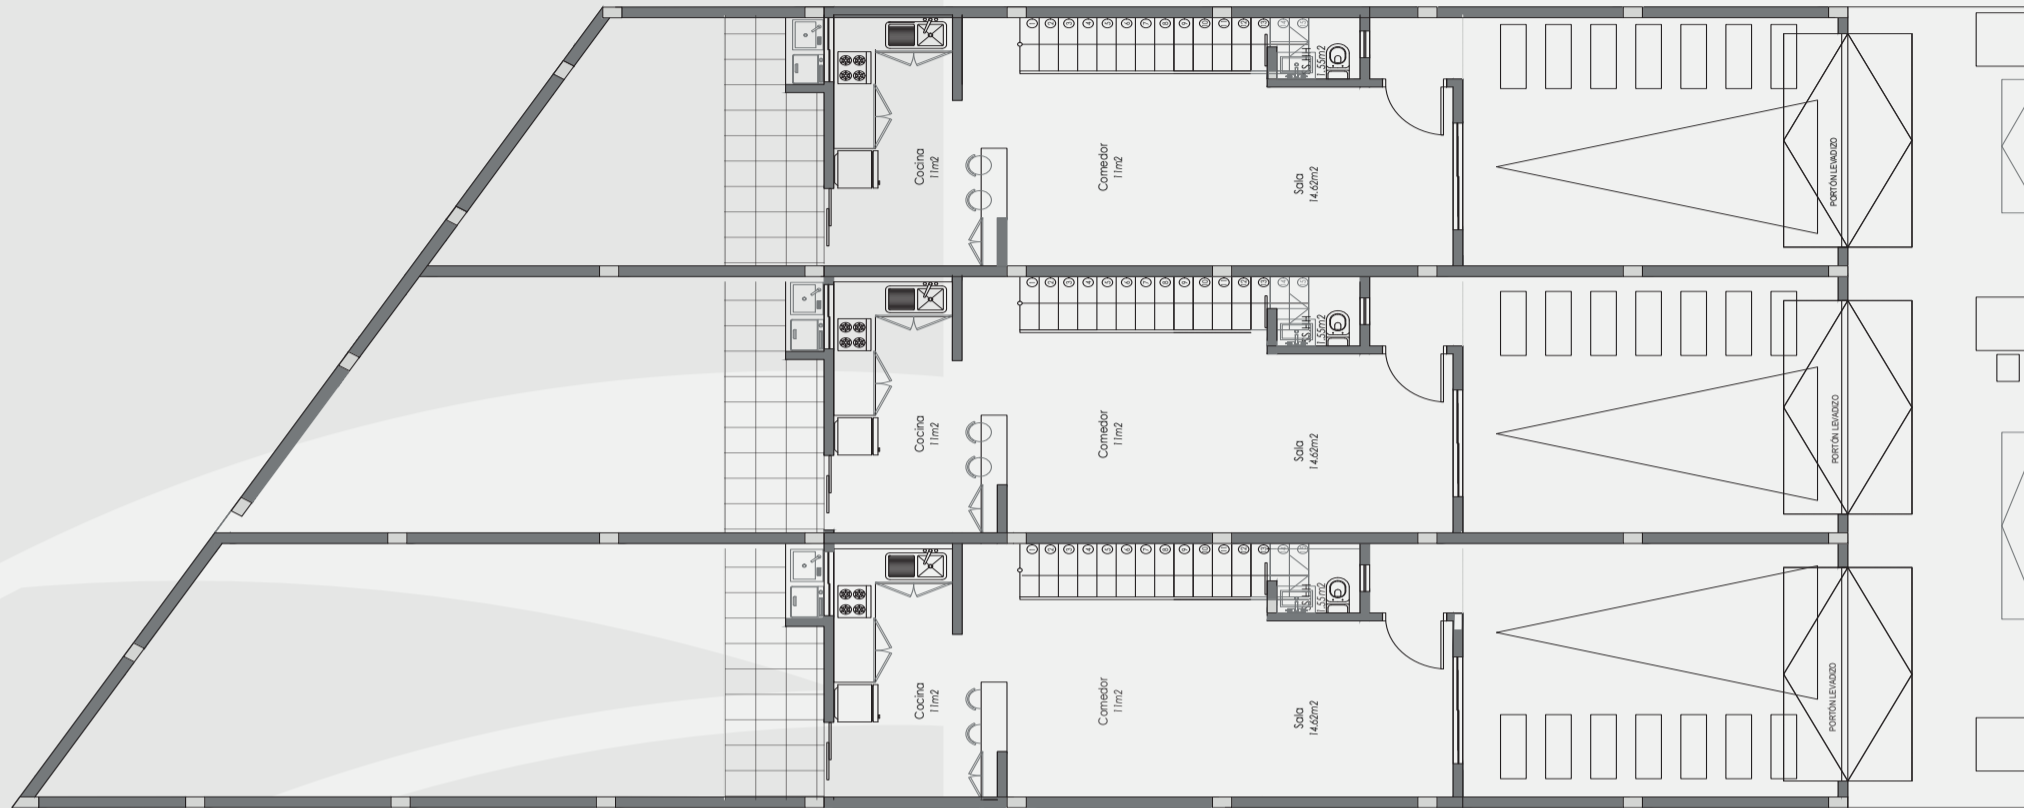

Planta Baja
Escala 1/50

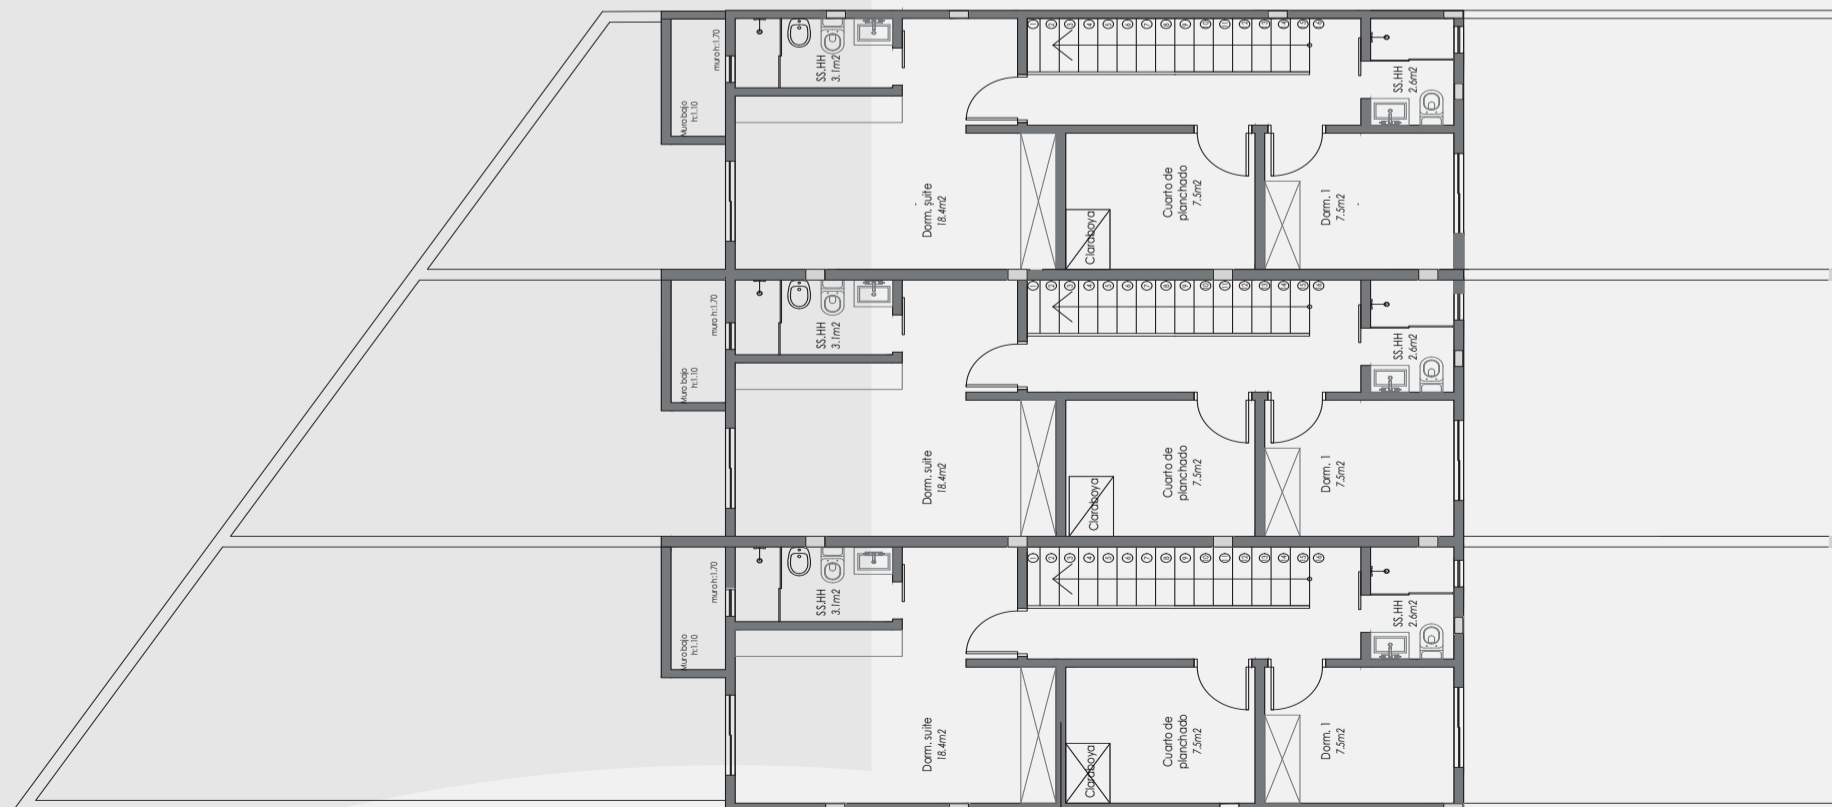

Planta Alta
Escala 1/50

ÁREAS

Son 3 duplex que cuentan con

PLANTA BAJA

Estacionamiento para 2 vehículos.

Living -comedor

Baño social

Cocina

Lavadero

Patio pequeño

PLANTA ALTA:

1 habitacion en suite

2 habitaciones

1 baño

Construcción: 109,33 m².

Duplex A: 252.01 m²

Duplex B: 235.66 m²

Duplex C: 223,30 m²





CONTACTO

- + 595 991 684 918
- @saltaconstructora
- info@constructora.com

