



DUPLEX NAZARETH 03

**El lugar
que elegís**


UBICACIÓN


Ciudad: Asunción – Barrio Nazareth

Dirección: Cancio Ayala Cantero 1625 esq. Melgarejo Porta


Ubicación privilegiada: Diseñado para quienes buscan calidad de vida y comodidad, este duplex está situado a minutos de todo lo importante. Es Ideal para quienes valoran la tranquilidad y la seguridad.

Ubicación estratégica: Estratégicamente construido cerca de las Avdas. Médicos del Chaco, Eusebio Ayala y Fernando de la Mora, te permite disfrutar de todos los servicios sin sacrificar la tranquilidad de un barrio residencial. Olvidate del estrés del tráfico con un acceso rápido a las principales avenidas y medios de transporte. ¡Todo lo que necesitas, a un paso de tu puerta!"

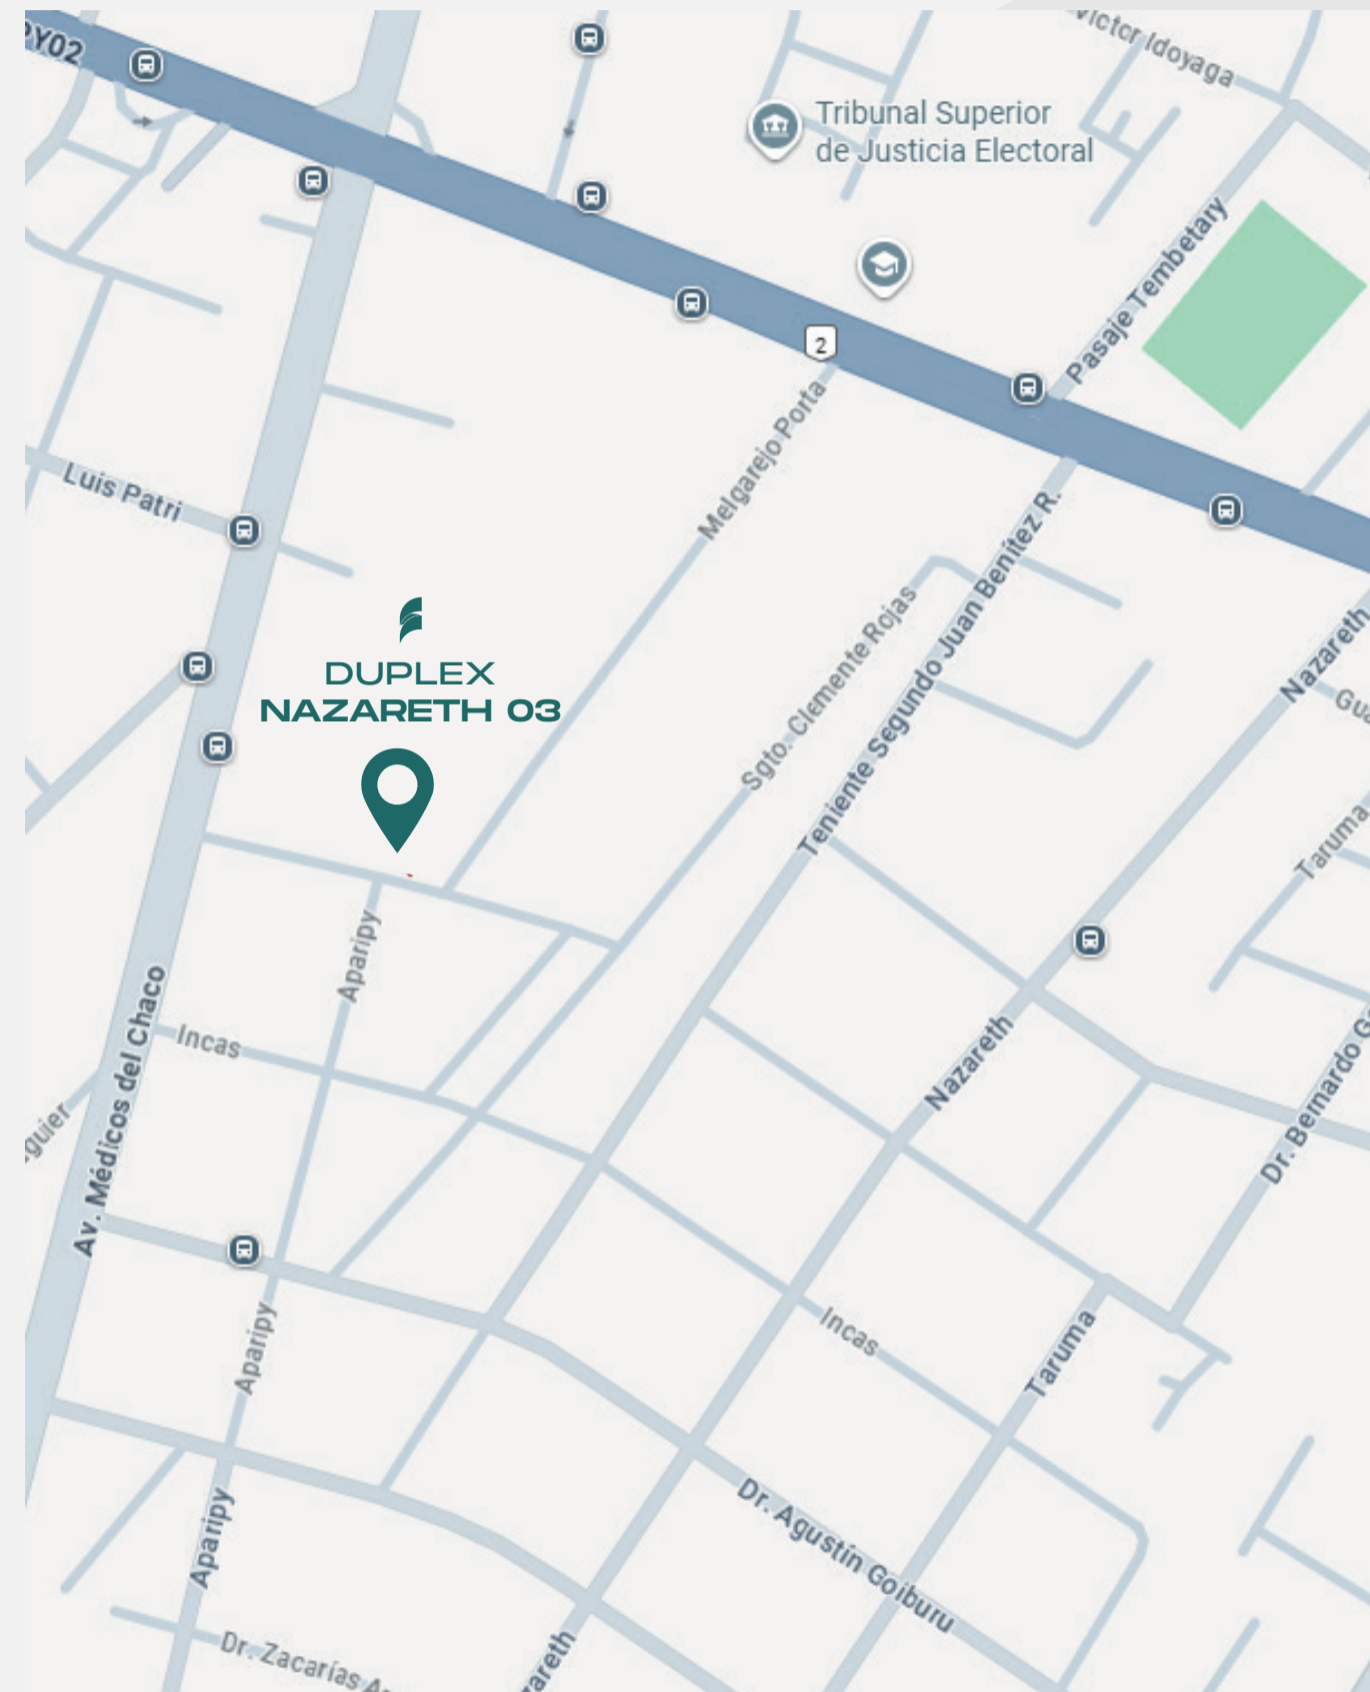

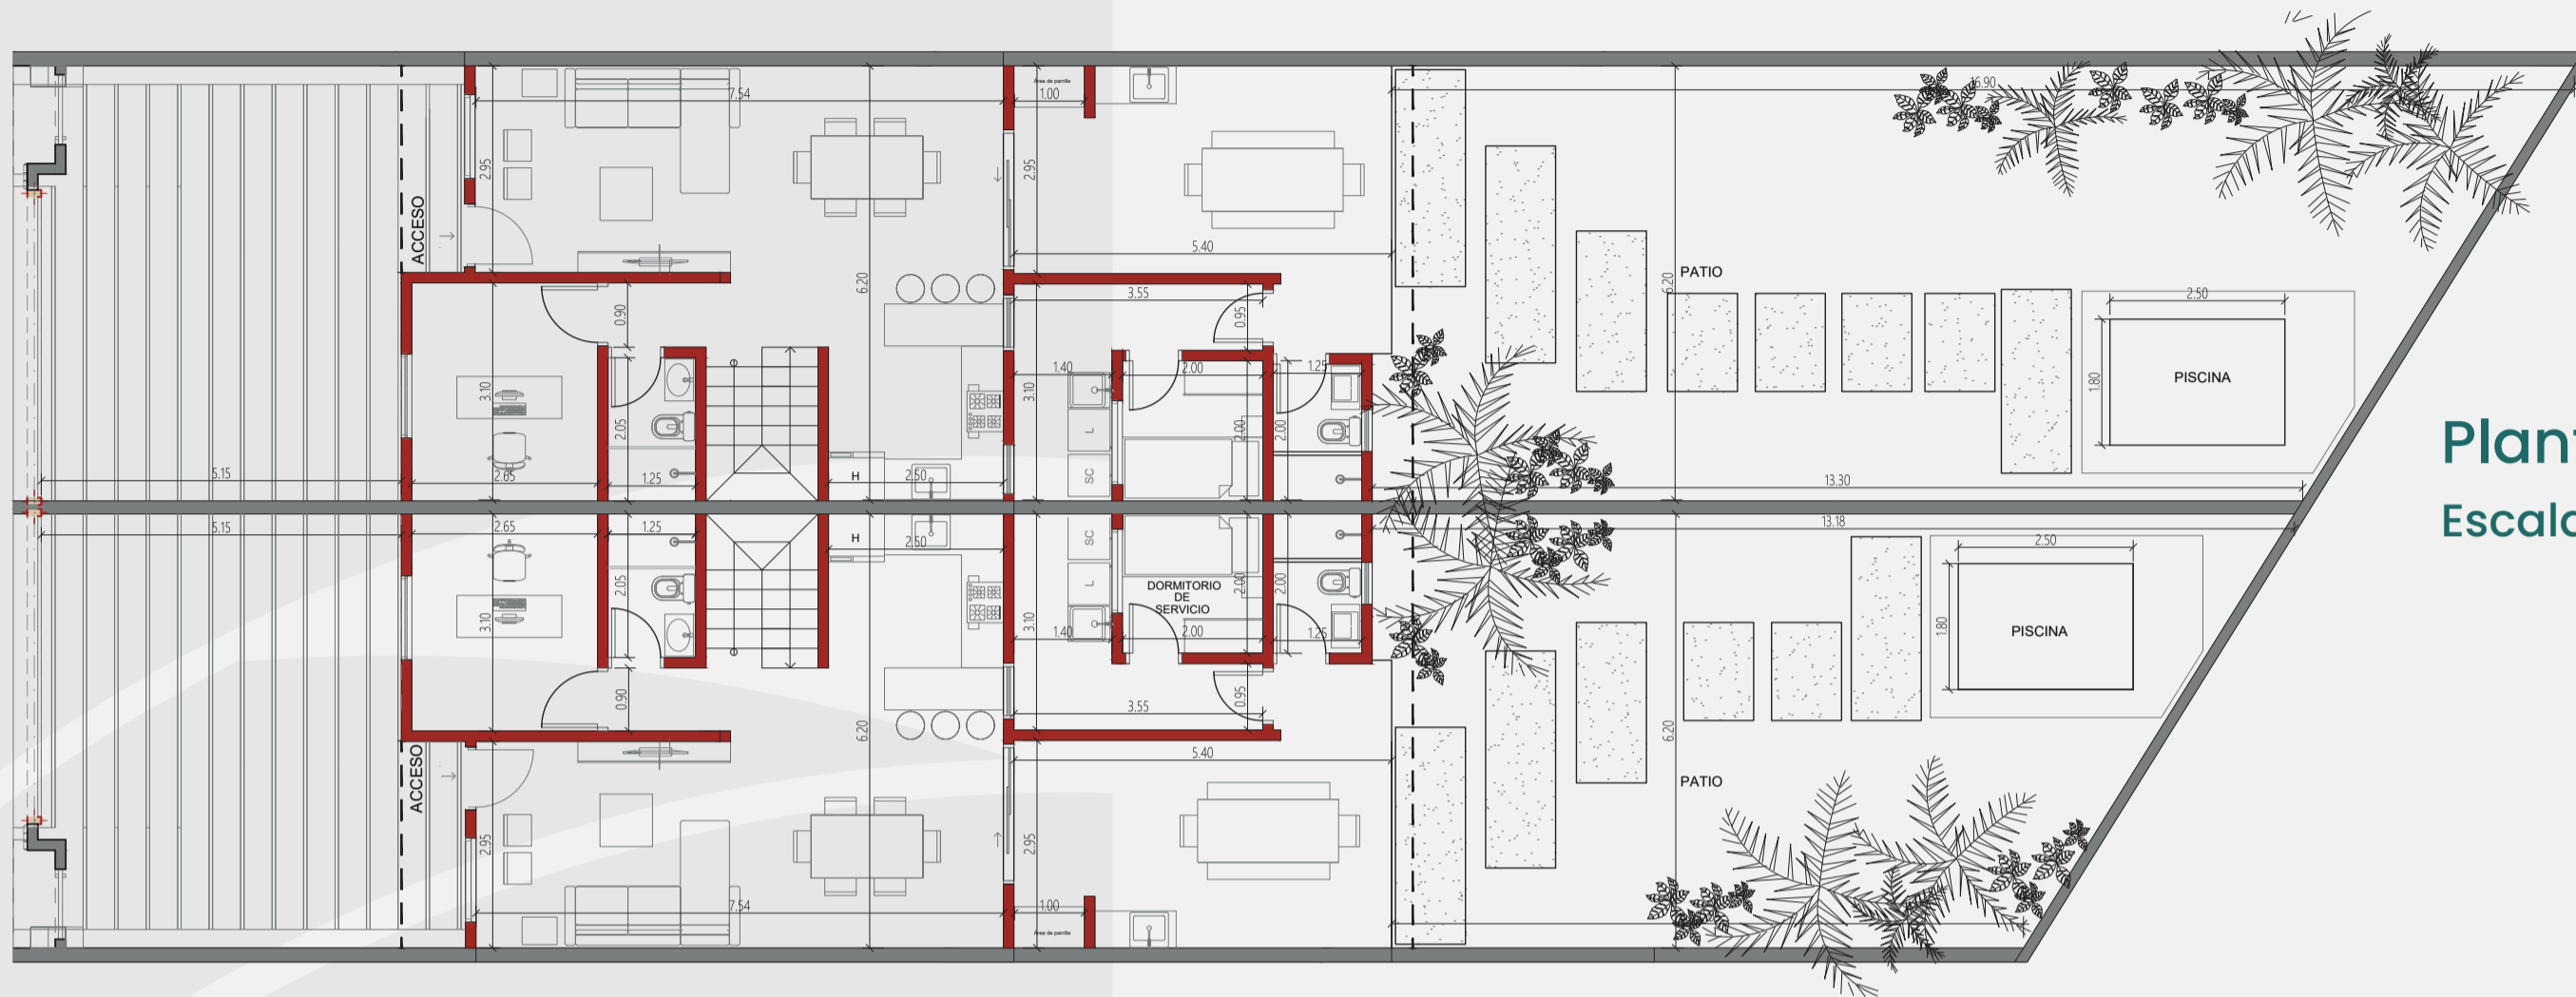

Planta Baja
Escala 1/75

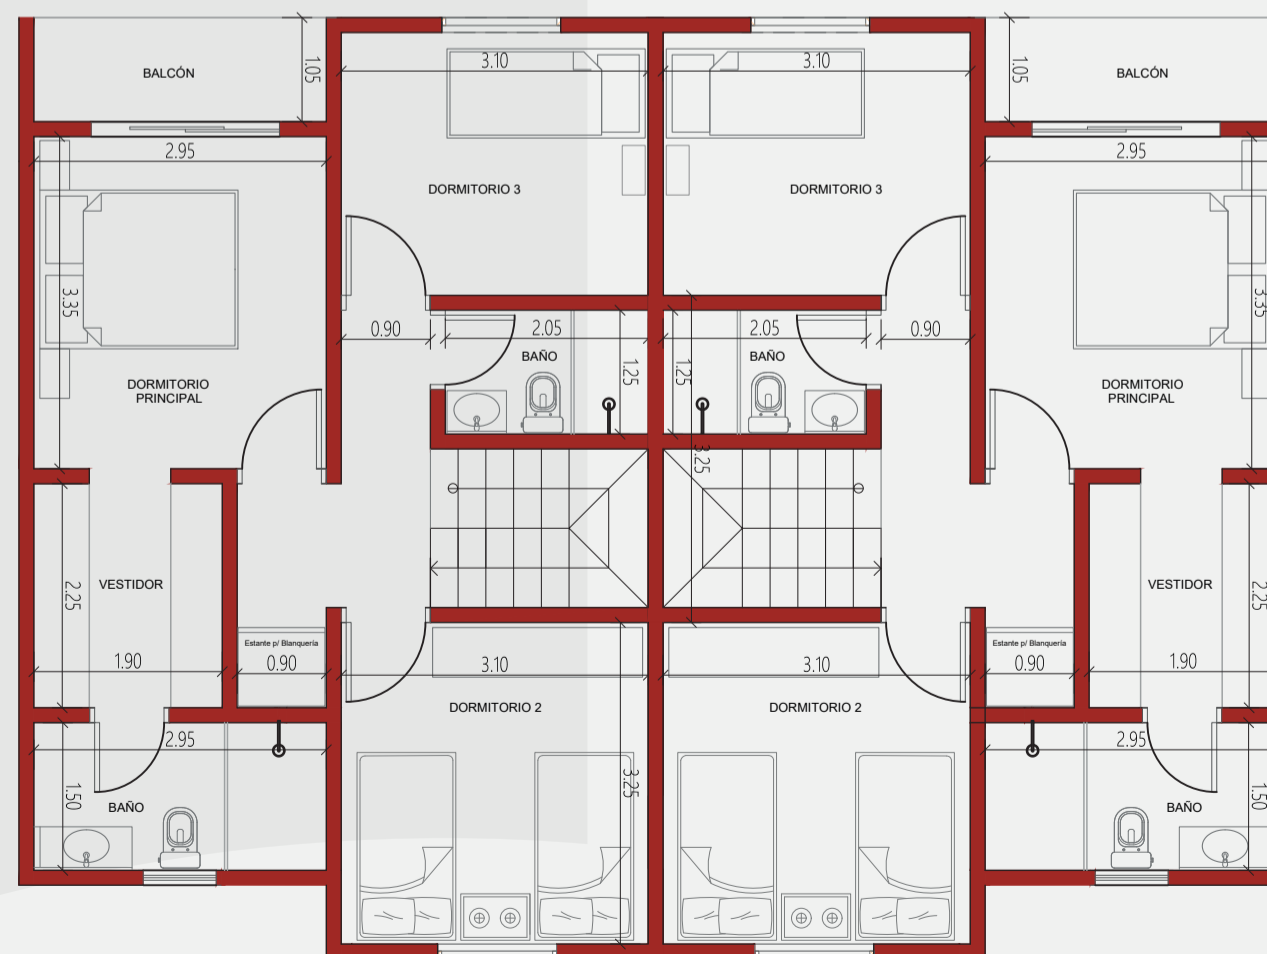

Planta Alta
Escala 1/75

DISTRIBUCIÓN

PLANTA BAJA

Estacionamiento para 2 vehículos.

Living

Comedor

Cocina

Baño social

Escritorio

Quincho con parrilla

Lavadero

Habitación de servicio

Baño

Piscina

PLANTA ALTA:

1 habitación en suite

2 habitaciones

1 baño

Construcción: 178 m².

Terreno: 213,5 m².





CONTACTO

- + 595 991 684 918
- @saltaconstructora
- info@constructora.com

